

Garázsok			
H. szám	Helyiség neve	Burkolat típusa	Terület
G01	Garázs I.	kerámia	34,13
G02	Garázs II.	kerámia	33,99
G03	Garázs III.	kerámia	31,41
G04	Garázs IV.	kerámia	18,00
G05	Garázs V.	kerámia	18,00
G06	Garázs VI.	térkő	17,53
G07	Garázs VII.	térkő	17,53
G08	Garázs VIII.	térkő	17,53
G09	Garázs IX.	térkő	17,53
G10	Garázs X.	kerámia	18,68
			224,33 m²

1. Lakás helyiséglista			
H. szám	Helyiség neve	Burkolat típusa	Terület
01	Szélfogó	kerámia	4,17
02	Folyosó	kerámia	3,08
03	Wc+ zuh.	kerámia	5,80
04	Nappali+Konyha+Étkező	laminált padló	33,45
05	Folyosó	laminált padló	3,48
06	Fürdő	kerámia	5,80
07	Szoba	laminált padló	11,22
08	Szoba	laminált padló	11,22
09	Szoba	laminált padló	11,75
10	Terasz	fagy.ker.	16,20 m ²


2. Lakás helyiséglista			
H. szám	Helyiség neve	Burkolat típusa	Terület
01	Szélfogó	kerámia	3,52
02	Foly.	kerámia	2,64
03	Wc	kerámia	1,26
04	Nappali+Konyha+Étkező	laminált padló	23,37
05	Foly.	laminált padló	1,32
06	Kamra	kerámia	1,08
07	Fürdő	kerámia	4,41
08	Szoba	laminált padló	11,90
09	Szoba	laminált padló	9,75
10	Terasz	fagy.ker.	17,19 m ²

Földszinti fedett terek			
H. szám	Helyiség neve	Burkolat típusa	Terület
01	Fedett tér		5,61
02	Áthajtó		20,65
03	Fedett tér		8,54
04	Áthajtó		16,80
			51,60 m²

Földszint helyiségei			
H. szám	Helyiség neve	Burkolat típusa	Terület
F01	Lépcsóház	kerámia	16,01
F02	Lépcsóház	kerámia	15,12
F03	Közös Tároló	kerámia	8,49
F04	Kukataroló	kerámia	5,84
			45,46 m²

Jelmagyarázat:

- Külső falszerkezet: 30 cm PTH 30 N+F, 15 cm EPS-80
- Külső tűzfal szerkezet: 30 cm PTH 30 N+F, 15 cm Rockwool Fontrock Max E
- Belső falszerkezet: 30 cm PTH 30 N+F
- Belső válaszfal szerkezet: 10 cm PTH 10 N+F
- Lakás elválasztó falszerkezet: 30 cm PTH 30 AKU 2 hangtöltő téglá
- Vasbeton tartószerkezet
- Gyephézagos beton térkő belső út, udvar
- Zöldfelület
- Térkő burkolat
- Tervezéssel érintett terület telekhatára
- Földhivatali földrész határa
- Tervezett örökzöld bokor
- Tervezett lombhullató fa
- Kémény szerkezet
- Gázkazán

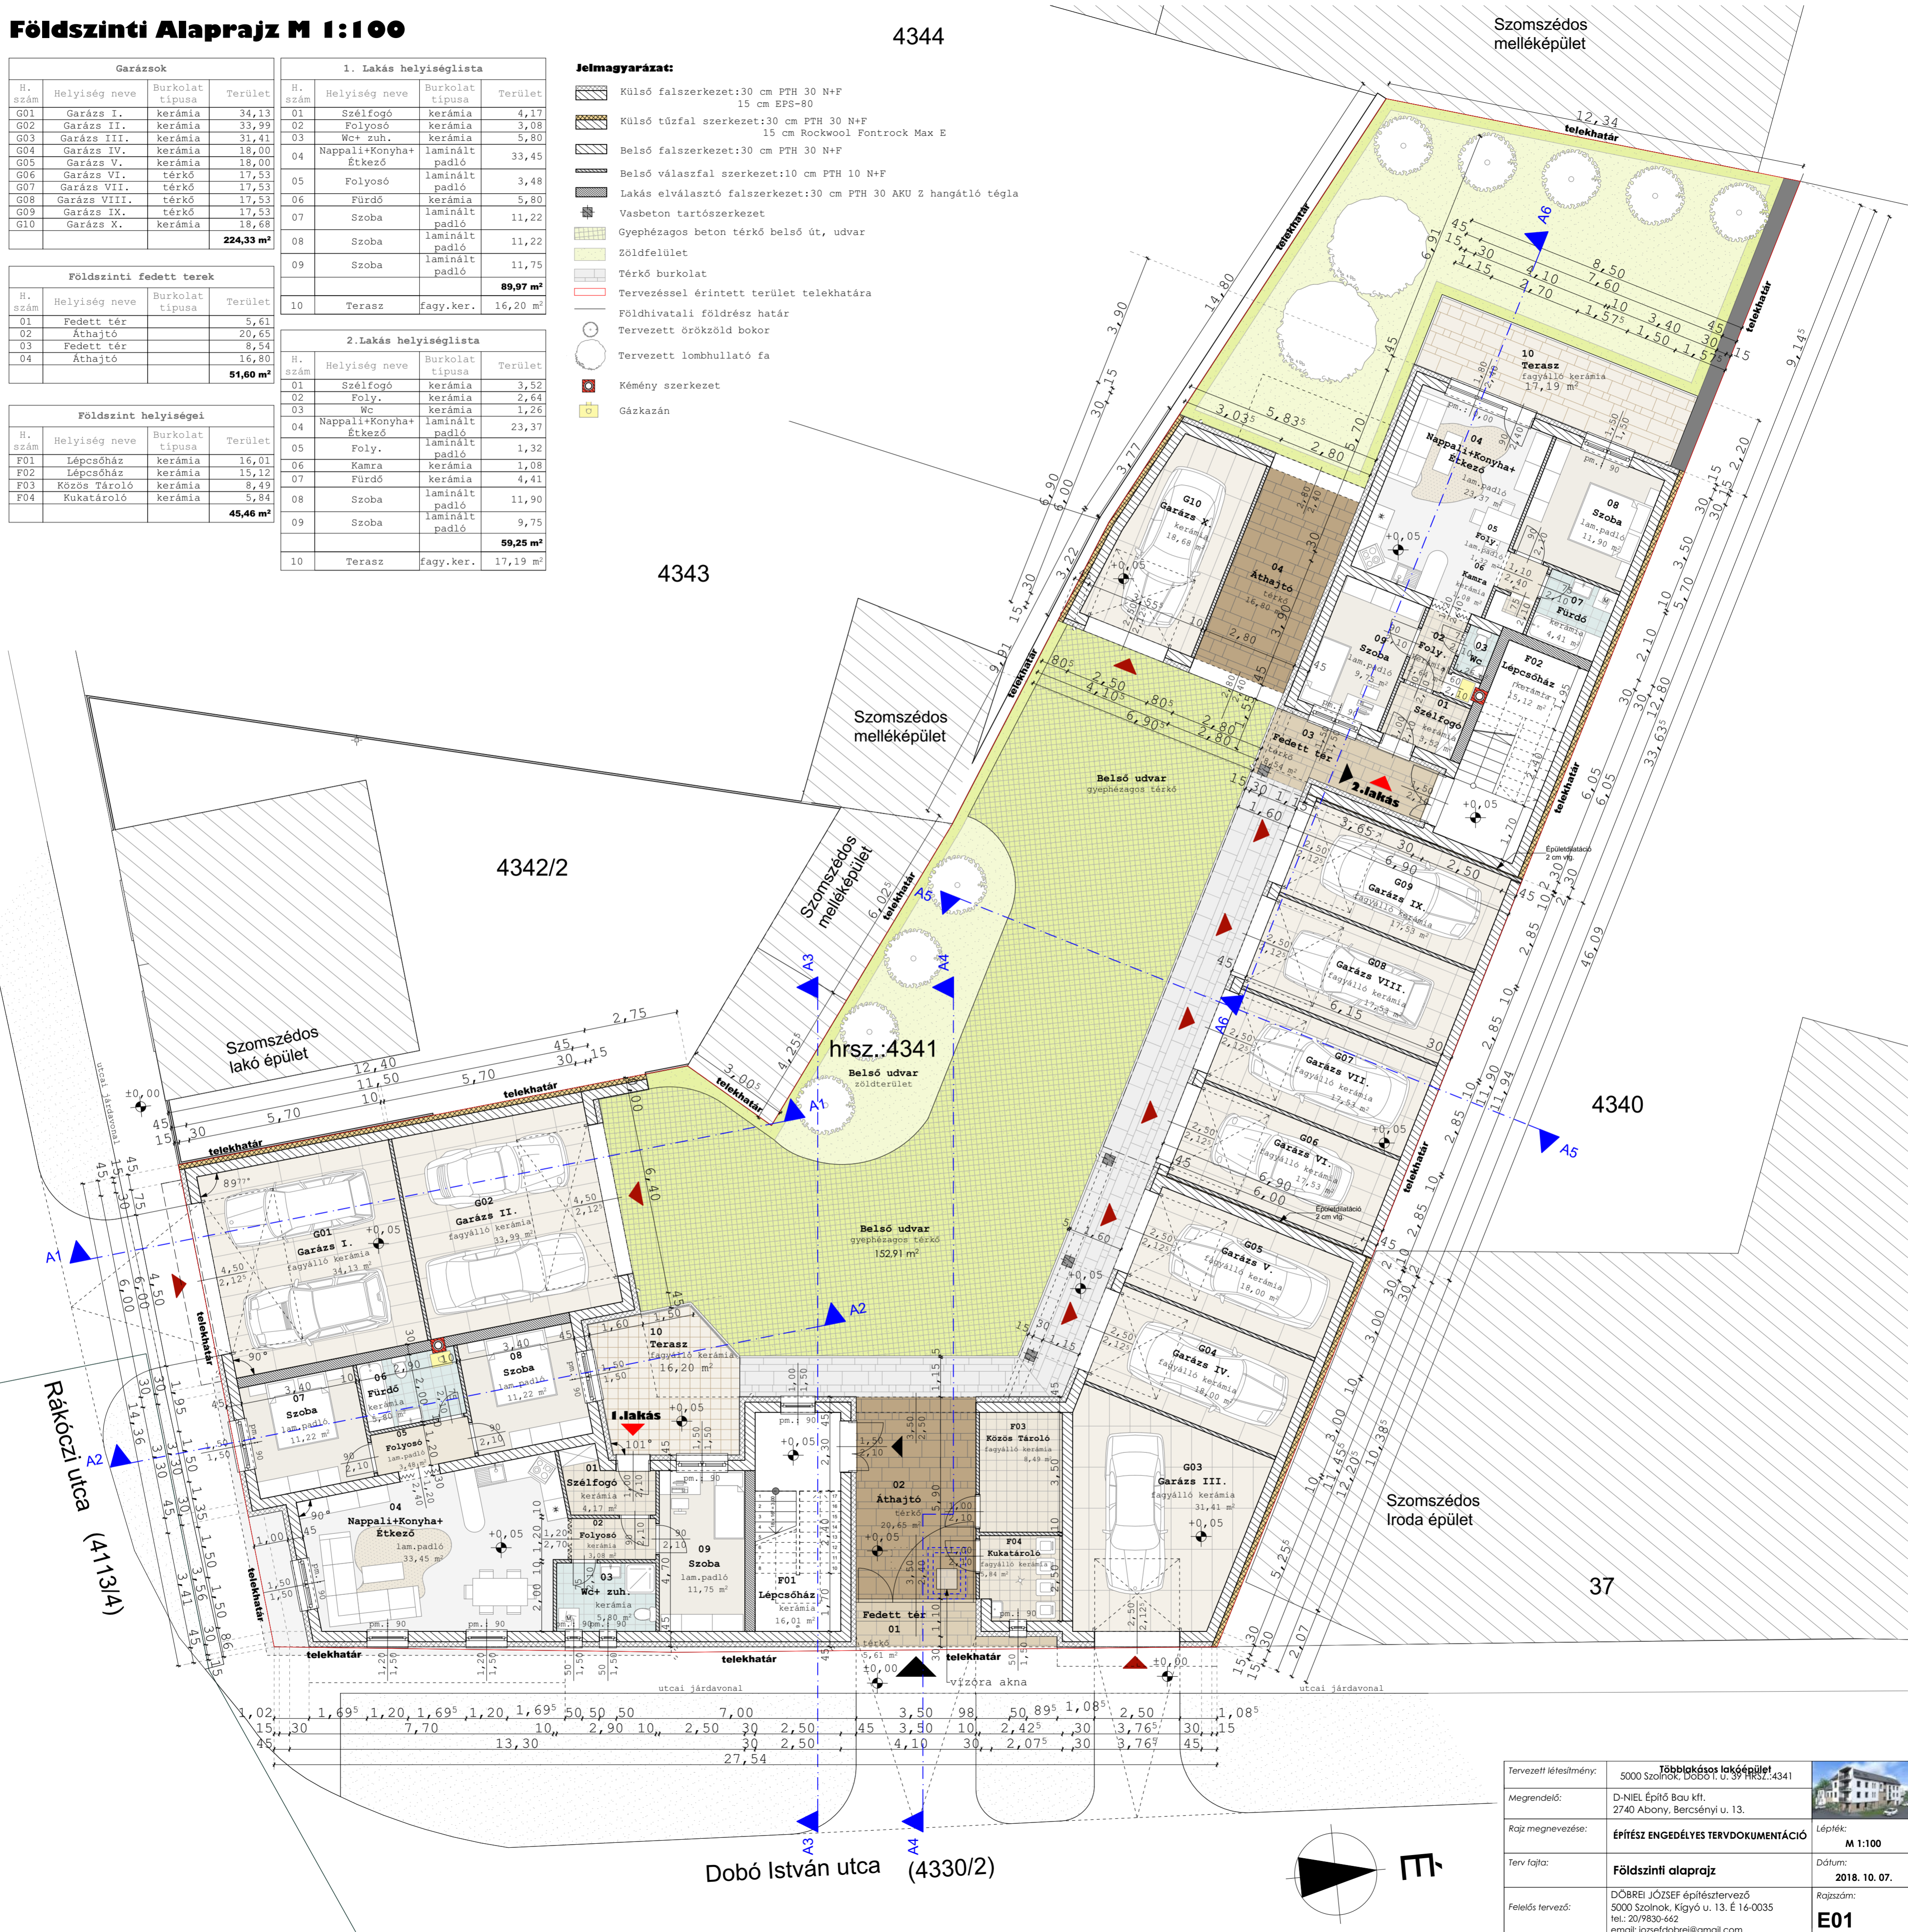

Tervezett létesítmény:	5000 Szolnoki Többlakásos lakóépület	
Megrendelő:	D-NIEL Építő Bau kft. 2740 Abony, Bercsényi u. 13.	
Rajz megnevezése:	ÉPÍTÉS ENGEDÉLYES TERVDOKUMENTÁCIÓ	Lépték: M 1:100
Terv fajta:	Földszinti alaprajz	Dátum: 2018. 10. 07.
Felkészítész:	DÖBREI JÓZSEF építésztervező 5000 Szolnok, Kigyó u. 13. É 16-0035 tel.: 20/9830-662 email: jozsefdobrei@gmail.com	Rajzszám: E01