

I. Emeleti Alprajz M 1:100

I. emelet helyiségei			
H. szám	Helyiség neve	Burkolat típusa	Terület
E01	Lépcsóház	kerámia	16,00
E02	Lépcsóház	kerámia	15,12
E03	Függőf.	fagyálló ker.	10,29
			41,41 m²

3. Lakás helyiséglista			
H. szám	Helyiség neve	Burkolat típusa	Terület
01	Szélf.	kerámia	3,12
02	Kamra	kerámia	2,49
03	Nappali+Konyha+Étkező	laminált padló	28,55
04	Wc	kerámia	1,30
05	Fürdő	kerámia	6,09
06	Szoba	laminált padló	12,39
07	Szoba	laminált padló	12,35
			66,29 m²
08	Erkély	fagy. ker.	6,00 m ²


4. Lakás helyiséglista			
H. szám	Helyiség neve	Burkolat típusa	Terület
01	Szélfőgő	kerámia	3,90
02	Folyosó	kerámia	3,00
03	Wc+ zuh.	kerámia	4,14
04	Kamra	kerámia	2,30
05	Nappali+Konyha+Étkező	laminált padló	35,35
06	Folyosó	laminált padló	3,48
07	Fürdő	kerámia	5,80
08	Szoba	laminált padló	11,22
09	Szoba	laminált padló	12,05
10	Szoba	laminált padló	11,75
			92,99 m²
11	Erkély	fagy. ker.	5,24 m ²

5. Lakás helyiséglista			
H. szám	Helyiség neve	Burkolat típusa	Terület
01	Szélfőgő	kerámia	4,20
02	Folyosó	kerámia	6,13
03	Nappali+Étkező	laminált padló	21,41
04	Konyha	kerámia	6,96
05	Közl.	kerámia	2,04
06	Wc	kerámia	1,40
07	Fürdő	kerámia	6,13
08	Szoba	laminált padló	10,53
09	Szoba	laminált padló	15,34
10	Szoba	laminált padló	13,11
			87,25 m²
11	Terasz	fagy. ker.	17,97 m ²

6. Lakás helyiséglista			
H. szám	Helyiség neve	Burkolat típusa	Terület
01	Előszoba	kerámia	4,41
02	Folyosó	kerámia	14,90
03	WC	kerámia	1,54
04	Kamra	kerámia	2,09
05	Nappali+Konyha+Étkező	laminált padló	36,98
06	Ház.h.	kerámia	4,14
07	Fürdő	kerámia	6,41
08	Szoba	laminált padló	13,38
09	Szoba	laminált padló	12,00
10	Szoba	laminált padló	10,80
			106,65 m²
11	Erkély	fagy. ker.	8,00 m ²

Jelmagyarázat:

- Külső falszerkezet: 30 cm PTH 30 N+F
15 cm EPS-80
- Külső tűzfal szerkezet: 30 cm PTH 30 N+F
15 cm Rockwool Fontrock Max E
- Belső falszerkezet: 30 cm PTH 30 N+F
- Belső válaszfal szerkezet: 10 cm PTH 10 N+F
- Lakás elválasztó falszerkezet: 30 cm PTH 30 AKU 2 hangtöltő téglá
- Vasbeton tartószerkezet
- Gyephézagos beton térék belső út, udvar
- Zöldfelület
- Térék burkolat
- Tervezéssel érintett terület telekhatára
- Földhivatali földrész határ
- Tervezett örökzöld bokor
- Tervezett lombhullató fa
- Kémény szerkezet
- Gázkazán

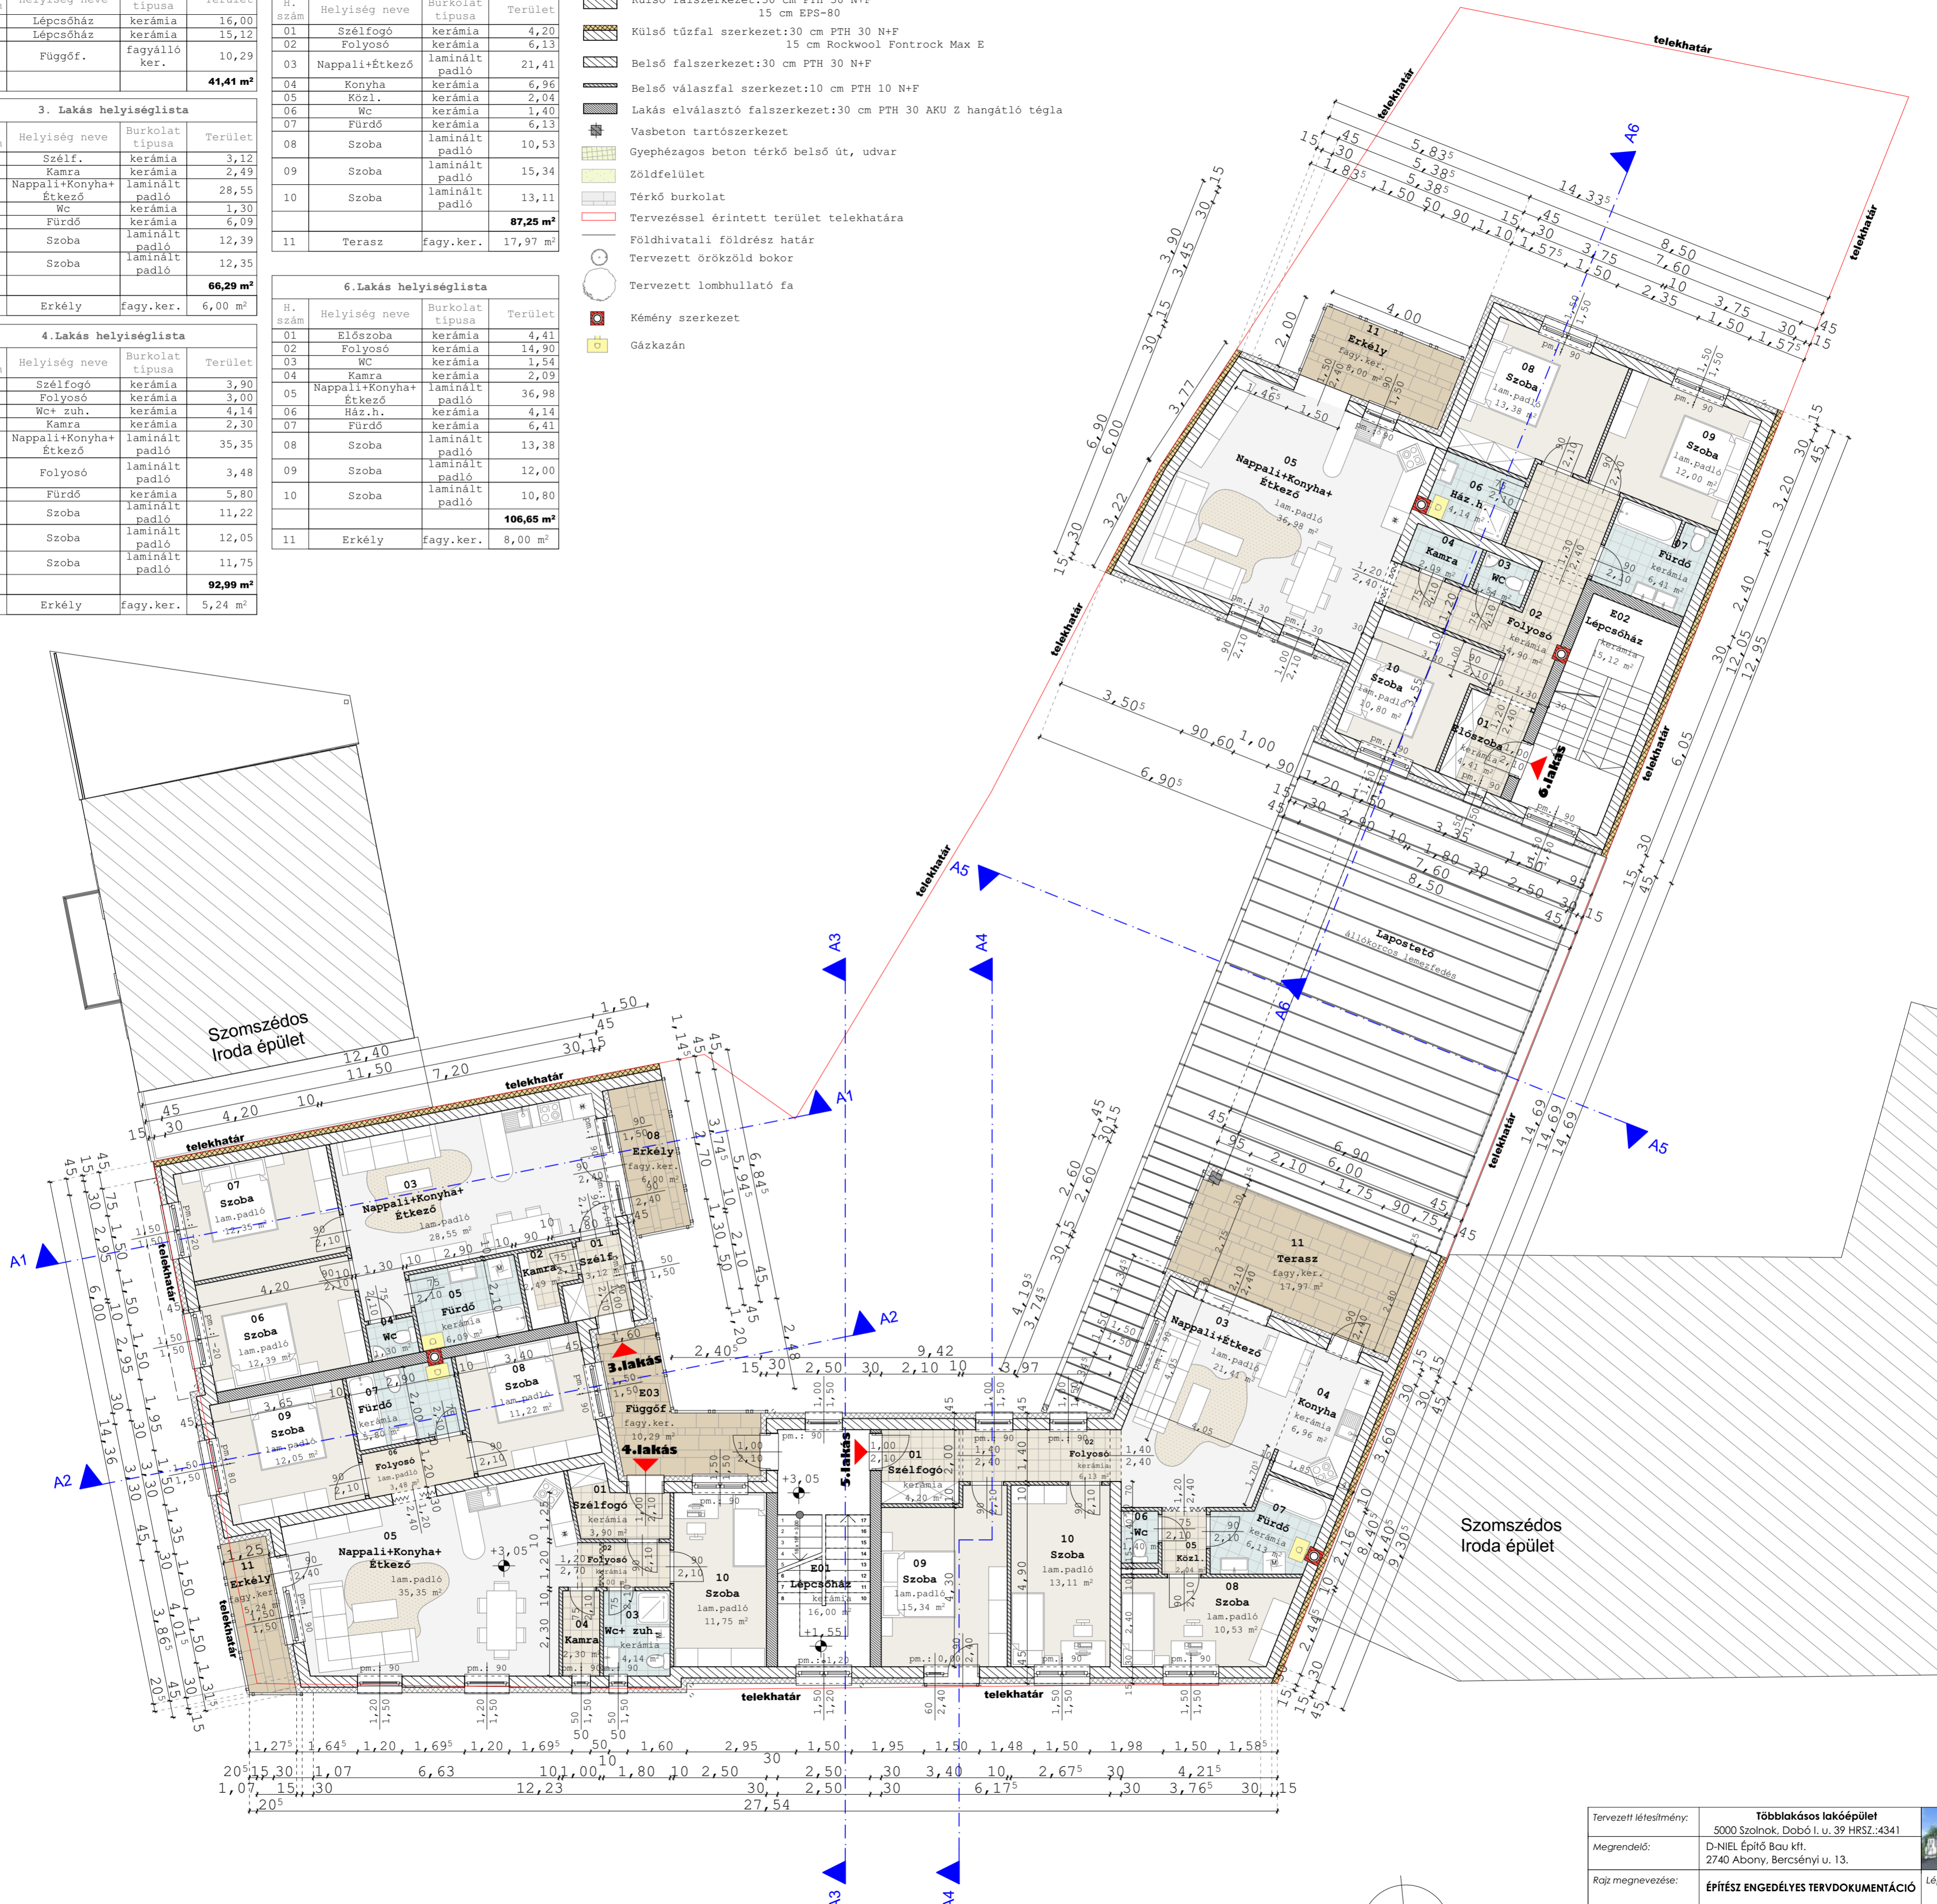

Tervezett létesítmény:	Többlakásos lakóépület	
Megrendelő:	5000 Szolnok, Dobó I. u. 39 HRSL:4341	
Rajz megnevezése:	D-NIEL Építő Bau kft. 2740 Abony, Bercsényi u. 13.	Lépték: M 1:100
Terv fajta:	ÉPÍTÉS ENGEDÉLYES TERVDOKUMENTÁCIÓ	Dátum: 2018. 10. 07.
Felkészítéskészítő:	I. Emeleti alprajz	Rajzszám: E02/M
Felkészítő tervező:	DÓBREI JÓZSEF építésztervező 5000 Szolnok, Kligyó u. 13. É 16-0035 tel.: 20/9830-662 email: jozsefdobrei@gmail.com	